

宗地图

单位: m, m²

宗地代码: 440608001008GB03426

宗地面积: 21415.03m²

土地座落: 广东省佛山市高明区荷城街道明西路以南、海田路以西
地类编码比率:

不动产单元号: 440608001008GB03426W000000000

建筑面积:

上界高程:


身份证号码(法人代码):

权属人签名(盖章):

建筑面积:

下界高程:

北

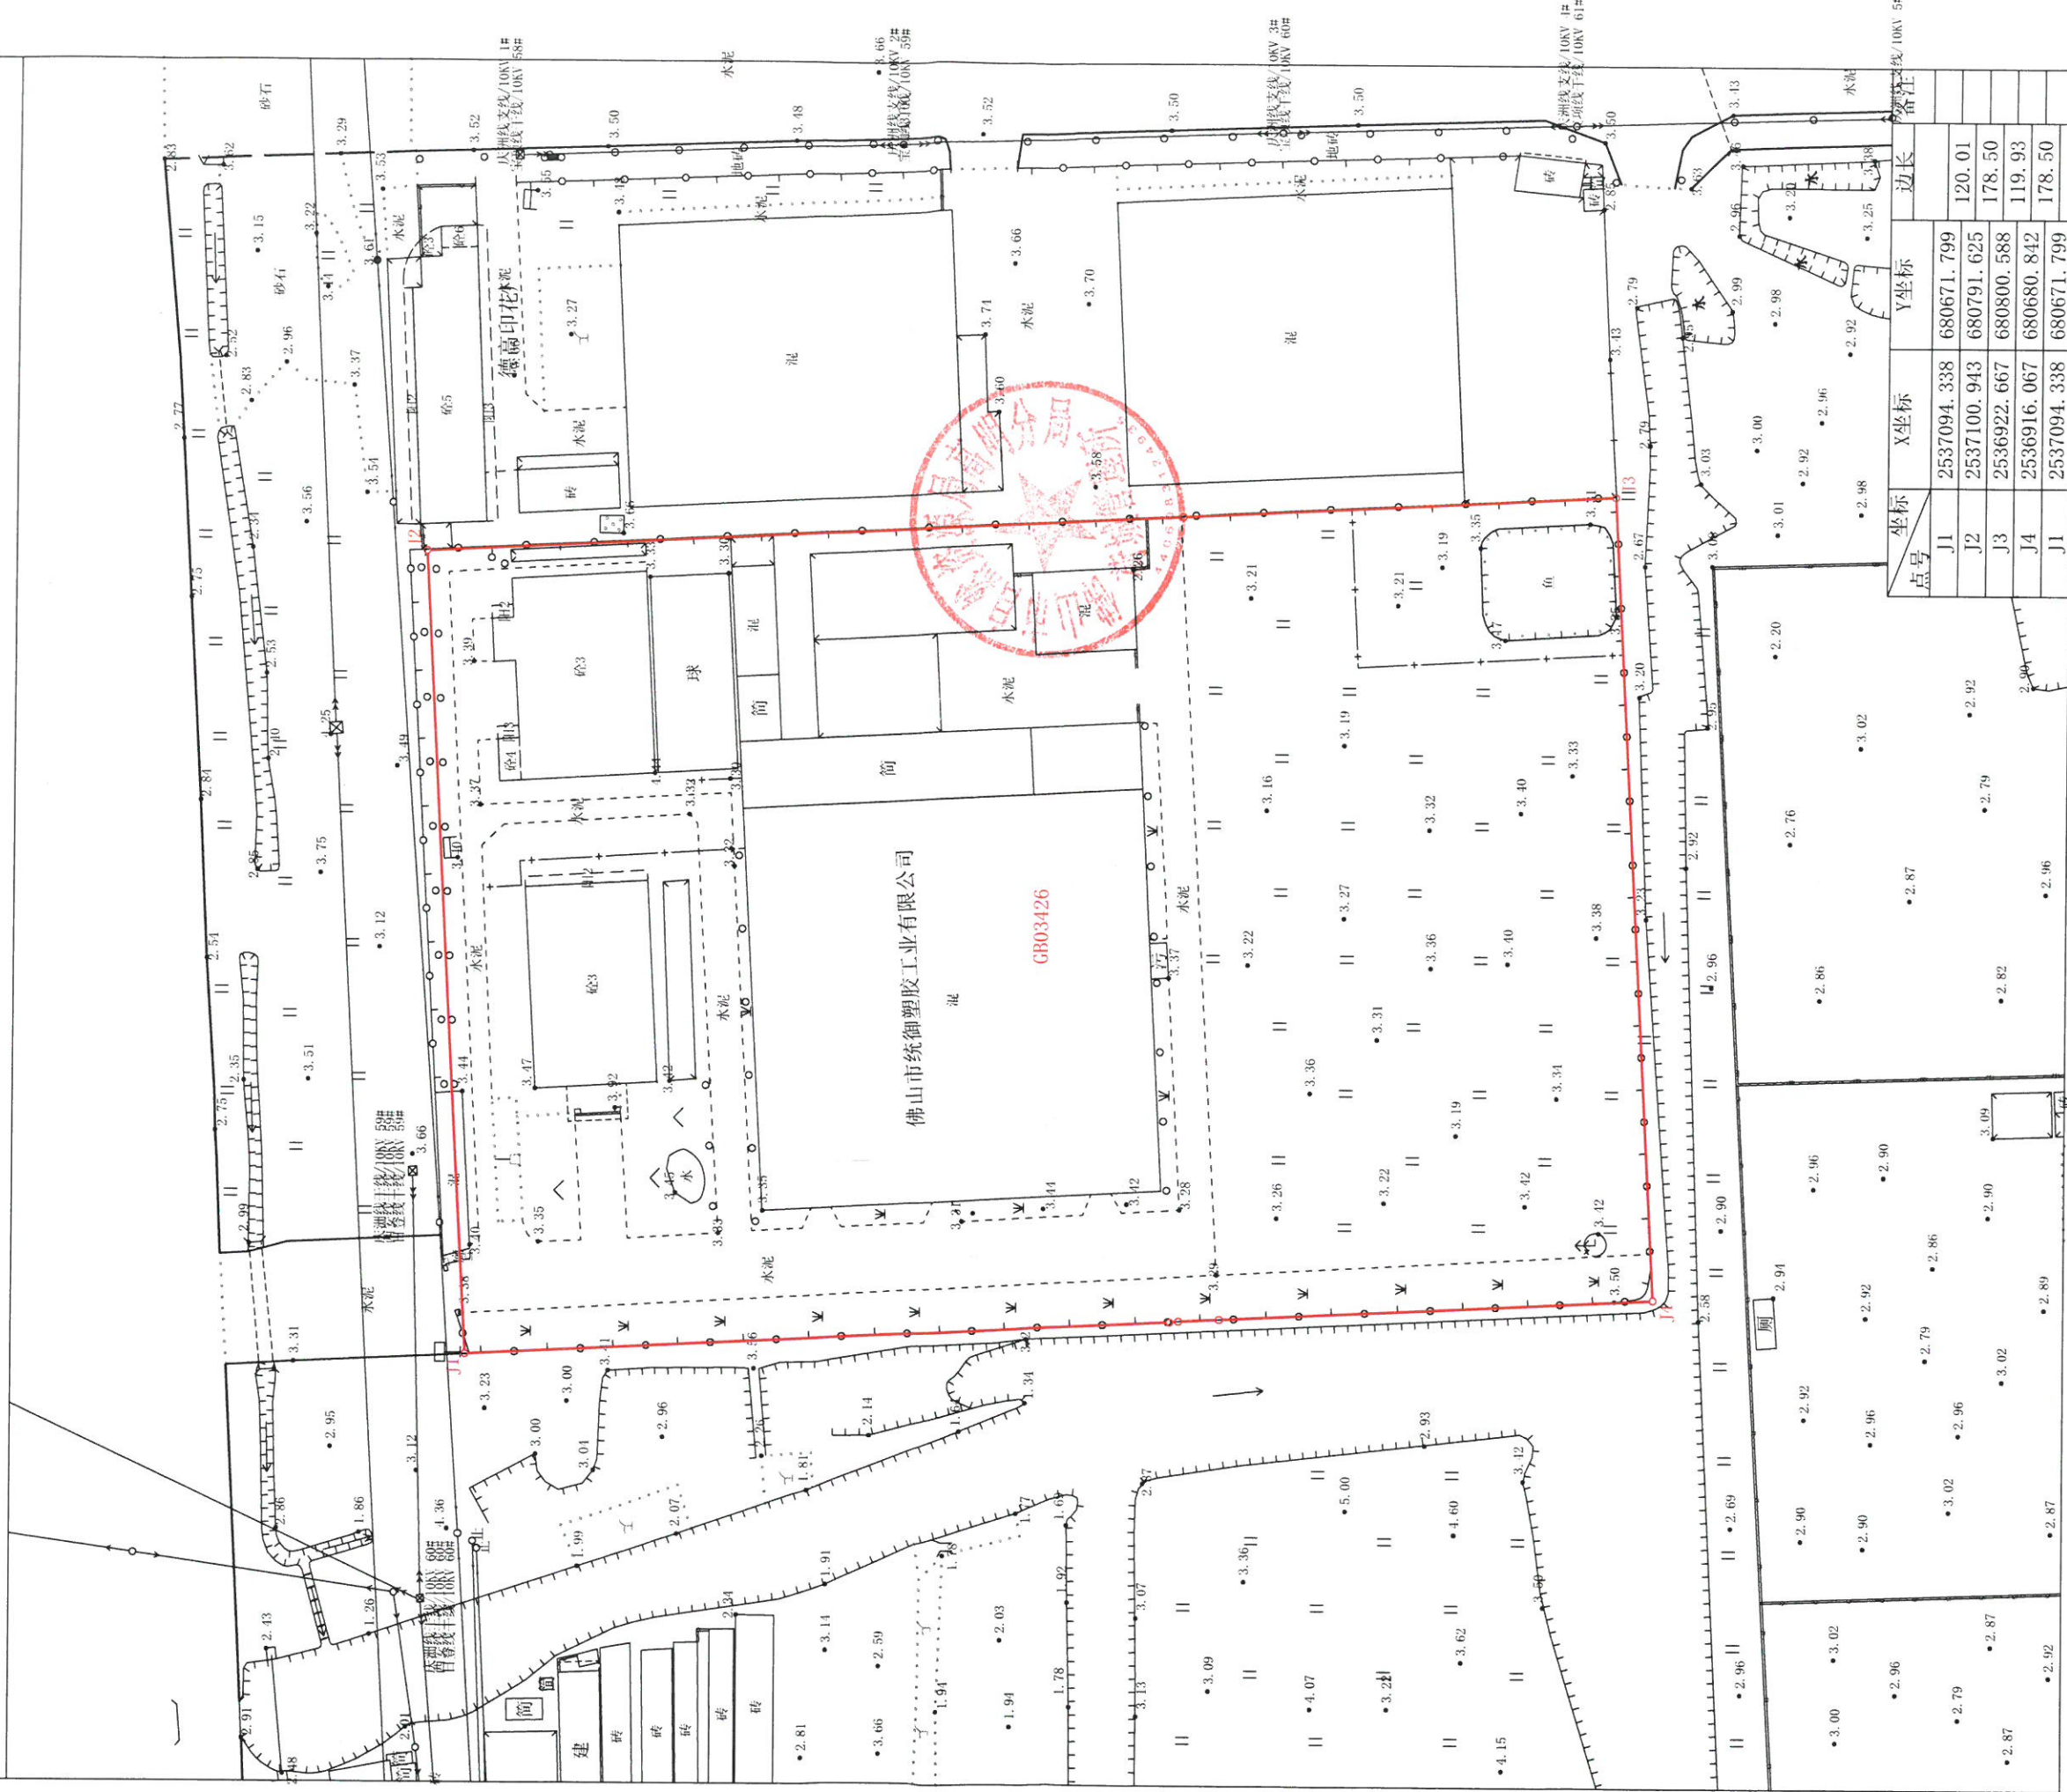

佛山市高明区测绘队

佛山市2000坐标系
1985国家高程基准
土地利用现状分类GB/T21010-2007

出图专用章(二)

单位: 佛山市高明区测绘队
证书编号: 乙测资字44502782

1:1000

测量日期: 2024-5-7

绘图日期: 2024-5-7

审核日期: 2024-5-7

测量员: 张斌

绘图员: 张恩

审核员: 张华俊

点号	坐标		Y坐标	边长		备注
	X坐标					
J1	2537094.338		680671.799			
J2	2537100.943		680791.625		120.01	
J3	2536922.667		680800.588		178.50	
J4	2536916.067		680680.842		119.93	
J1	2537094.338		680671.799		178.50	