

高明区土地使用规划条件

编号：佛规明设函〔2023〕0024号


地块编号	GM-F-05-03-02A-34-3	规划用地面积	5792.82 平方米
地块位置	高明区西江产业新城兴民路以西、惠福路以北 GM-F-05-03-02A-34 地块内		


建设项目规划条件应满足下列要求

一、土地使用性质	主导使用性质：工业用地
二、主要技术指标	1、建筑密度： $35\% \leq D \leq 60\%$
	2、容积率： $1.2 \leq F \leq 3.0$ ，且须满足《工业项目建设用地控制指标》的相关规定，如区投资促进领导小组另有要求，按其要求执行。
	3、绿地率： $10\% \leq E \leq 20\%$
三、规划设计要求	1、建筑控高：满足相关规范要求。
	2、建筑红线退让：西侧自规划路道路红线退让不少于3米，北侧自规划路道路红线退让不少于4米，各向建筑退让还须满足《佛山市高明区荷城街道西安、三洲片区（南片）控制性详细规划》及《佛山市城市规划管理技术规定》有关要求，并符合消防部门要求。
	3、建筑间距：按国家建筑设计及防火规范执行，并应符合《佛山市城市规划管理技术规定》及《佛山市高明区荷城街道西安、三洲片区（南片）控制性详细规划》以及有关部门相关要求。
	4、车辆出入口方位：宜设置在西、北侧，且符合《佛山市城市规划管理技术规定》要求。
	5、停车泊位：应按100 m ² 建筑面积配置不少于0.3个汽车位。
四、配套设施要求	1、电房设置按照供电部门意见执行，结合周边用地状况实际来设置。
五、城市设计提示	1、应与周边的交通、规划建设相衔接，并与周边自然环境相协调，做好用地内建筑规划布局，满足城市景观要求。
	2、出入口与道路之间须设置一定的缓冲空间，做好出入口的交通组织及景观设计。地块出入口应强调空间景观特色的塑造，并应有明确的辨识和指示系统。
	3、妥善处理各出入口关系，组织好对外及内部交通，减少各功能区之间的相互影响。
	4、充分考虑视觉景观效果及建筑空间层次，建筑立面造型应简洁明快，建筑风格应协调统一，注意建筑屋顶界面处理。
	5、全面落实海绵城市建设要求，采用综合利用措施，充分发挥建筑、道路和绿地、水系等生态系统对雨水的吸纳、蓄渗和缓释作用，具体实施细则按《高明区海绵城市专项规划》执行。
六、市政要点	1、室外地坪标高：应满足《佛山市高明区荷城街道西安、三洲片区（南片）控制性详细规划》要求。

	2、路口设置：应满足《佛山市高明区荷城街道西安、三洲片区（南片）控制性详细规划》要求。
	3、污水：用地内全部污水必须按照规划要求接入城区的污水排放系统。
	4、雨水：用地内全部雨水必须按照规划要求接入城区的雨水排放系统。
	5、其他：化粪池应在地块内解决，临市政道路侧化粪池不得逾越建筑红线。
七、其他	工业项目所需行政办公及生活服务设施用地面积不超过工业项目总用地面积的7%，计容建筑面积不得超过总计容建筑面积的15%。严禁在工业项目用地范围内建成套住宅、专家楼、宾馆、招待所及培训中心等非生产性设施。
八、备注	1、地块规划设计应符合国家、省、市有关规范规定。 2、方案送审时需将此条件的影印件一并附送。 3、该地块可与相邻地块合并开发。 4、本规划条件自核发之日起两年内作为土地出让文件组成部分有效，逾期须重新申请；土地出让成交后，作为土地出让合同的组成部分。 5、地块临市政道路侧，建筑物的地下室、台阶，不得逾越建筑红线。 6、地块临市政道路侧的建筑退让空间，由政府职能部门根据经济社会发展需要，统筹管理。 7、未尽事宜请依照《佛山市城市规划管理技术规定》以及《佛山市高明区荷城街道西安、三洲片区（南片）控制性详细规划》执行。

附：《规划条件附图：高明区西江产业新城兴民路以西、惠福路以北 GM-F-05-03-02A-34-3地块》

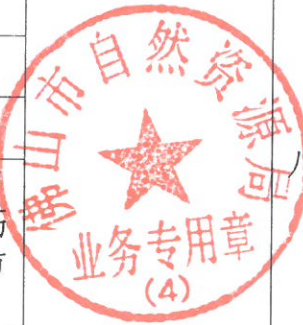

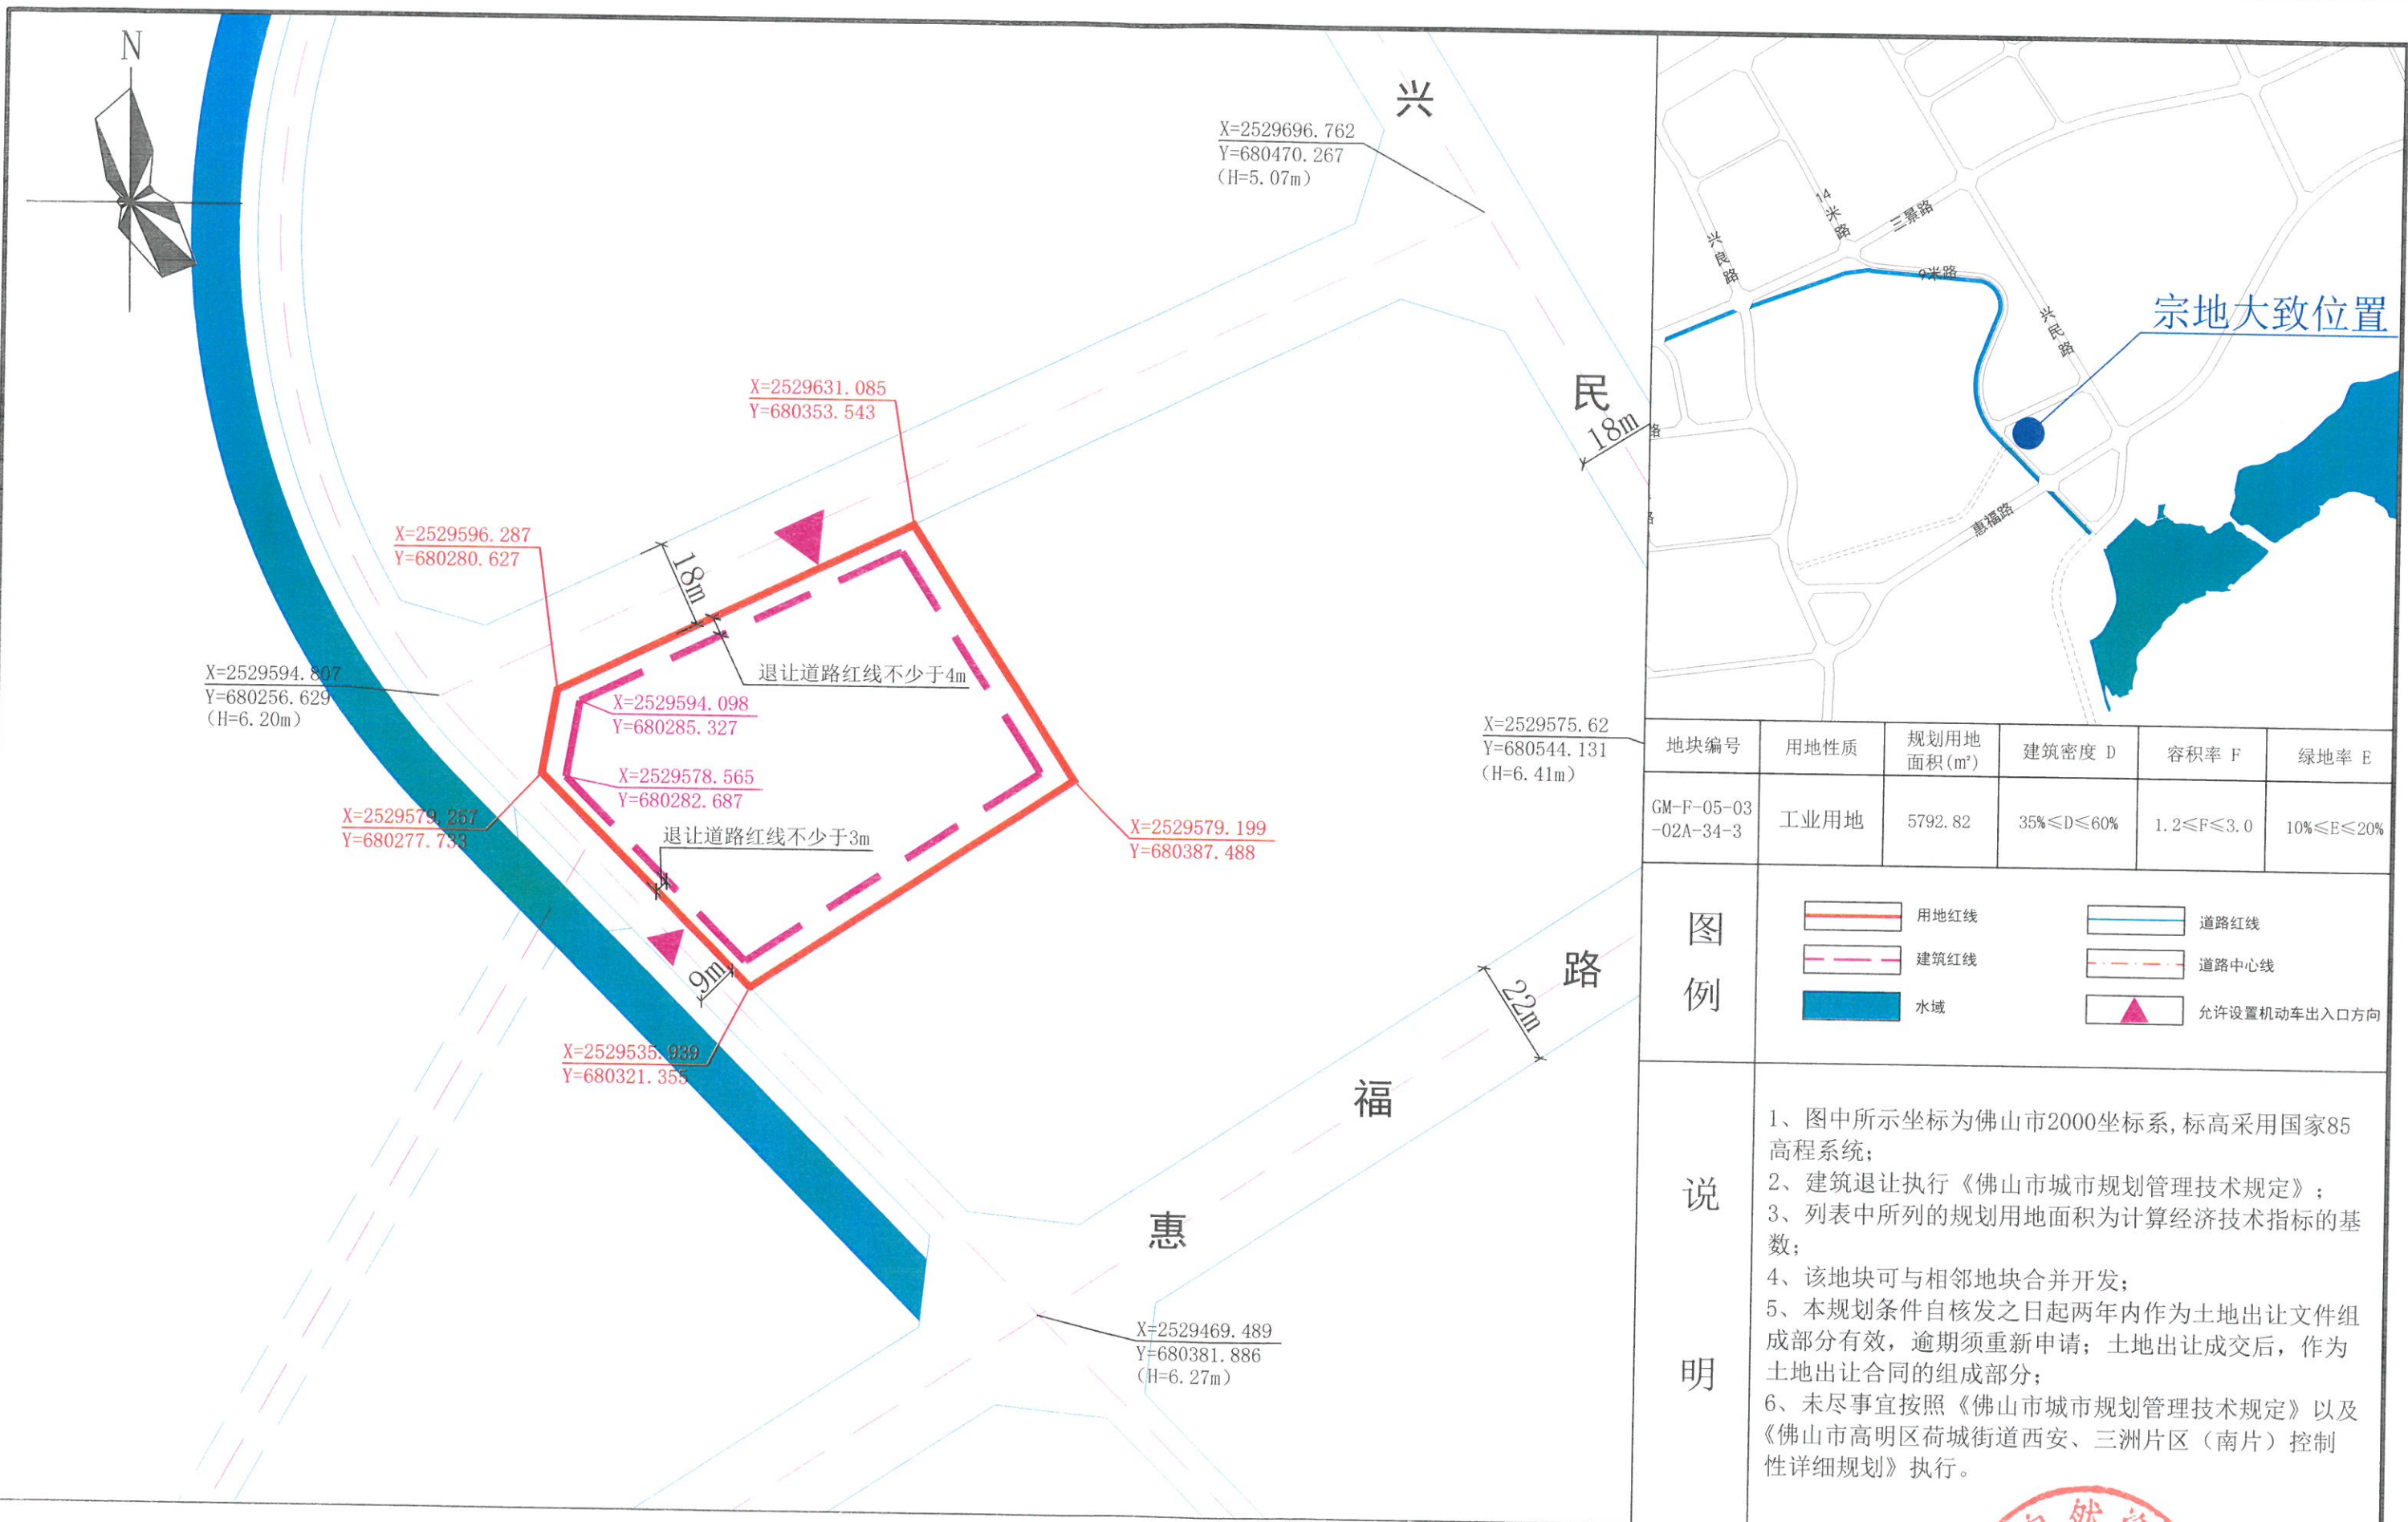

地块编号	用地性质	规划用地面积(m²)	建筑密度 D	容积率 F	绿地率 E
GM-F-05-03-02A-34-3	工业用地	5792.82	35%≤D≤60%	1.2≤F≤3.0	10%≤E≤20%

图例		用地红线		道路红线
		建筑红线		道路中心线
		水域		允许设置机动车出入口方向

说明

1、图中所示坐标为佛山市2000坐标系, 标高采用国家85高程系统;
2、建筑退让执行《佛山市城市规划管理技术规定》;
3、列表中所列的规划用地面积为计算经济技术指标的基数;
4、该地块可与相邻地块合并开发;
5、本规划条件自核发之日起两年内作为土地出让文件组成部分有效, 逾期须重新申请; 土地出让成交后, 作为土地出让合同的组成部分;
6、未尽事宜按照《佛山市城市规划管理技术规定》以及《佛山市高明区荷城街道西安、三洲片区(南片)控制性详细规划》执行。

规划条件附图:高明区西江产业新城兴民路以西、惠福路以北GM-F-05-03-02A-34-3地块

2023年4月25日
佛规明设函(2023)0024号
业务专用章(4)