

宗 地 图

业务编号:


单位:m, m²

宗地代码:440608003008GB10018
宗地面积:2478.06m²
地类编码比率:
图形GUID:

不动产单元号:440608003008GB10018W000000000
建基面积:
上界高程:
建筑面积:
下界高程:

北

土地座落: 广东省佛山市高明区明城镇明富路以西、云岗路以北

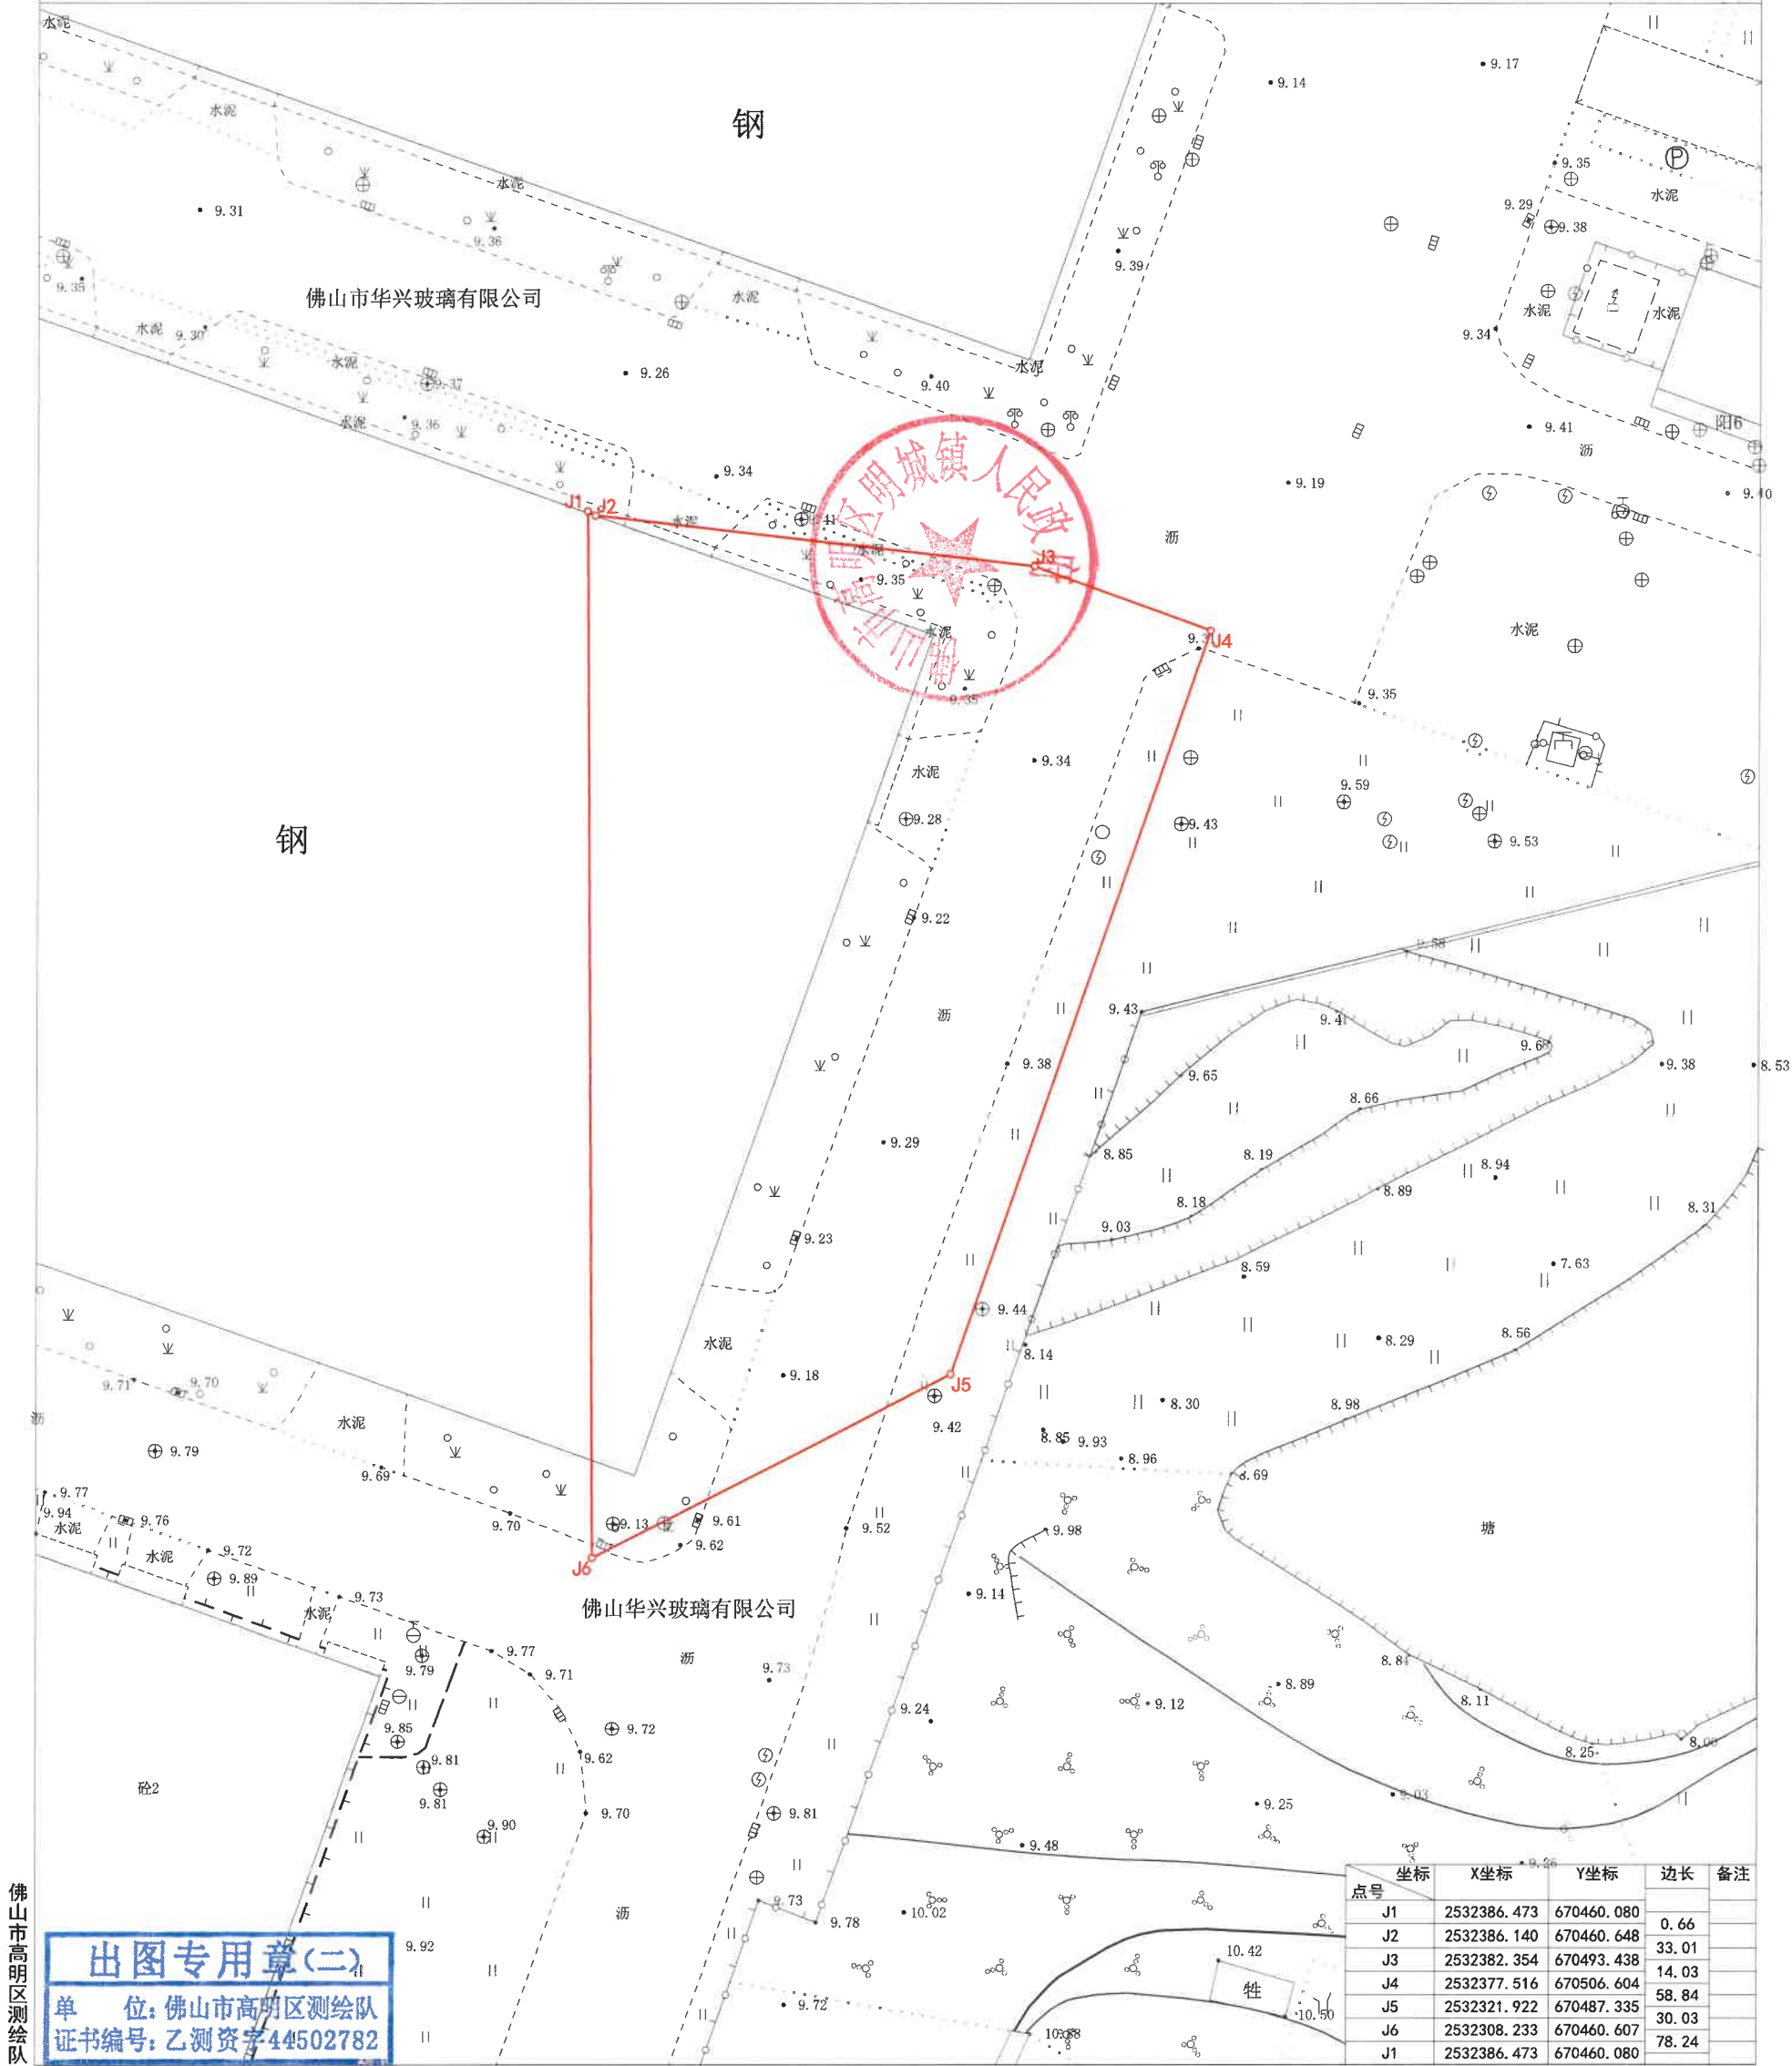

佛山市高明区测绘队

出图专用章(二)
单位: 佛山市高明区测绘队
证书编号: 乙测资字44502782

点号	坐标	X坐标	Y坐标	边长	备注
J1		2532386.473	670460.080	0.66	
J2		2532386.140	670460.648	33.01	
J3		2532382.354	670493.438	14.03	
J4		2532377.516	670506.604	58.84	
J5		2532321.922	670487.335	30.03	
J6		2532308.233	670460.607	78.24	
J1		2532386.473	670460.080		

佛山市2000坐标系
1985国家高程基准
土地利用现状分类GB/T21010-2017

1:500

测量员: 林沛良
绘图员: 黄松廷
检查员: 张华俊
测量日期: 2024-04-25
绘图日期: 2024-04-25
检查日期: 2024-04-25