

宗地图

单位:m, m²

宗地代码:440608001003GB06487

宗地面积:2971.85m²

土地座落:广东省佛山市高明区荷城街道蓬山路以南、荷富大道以西
地类编码比率:

不动产单元号:440608001003GB06487W000000000

建筑面积:


上界高程:

身份证号码(法人代码):

权属人签名(盖章):

北

广东宏盈科技有限公司

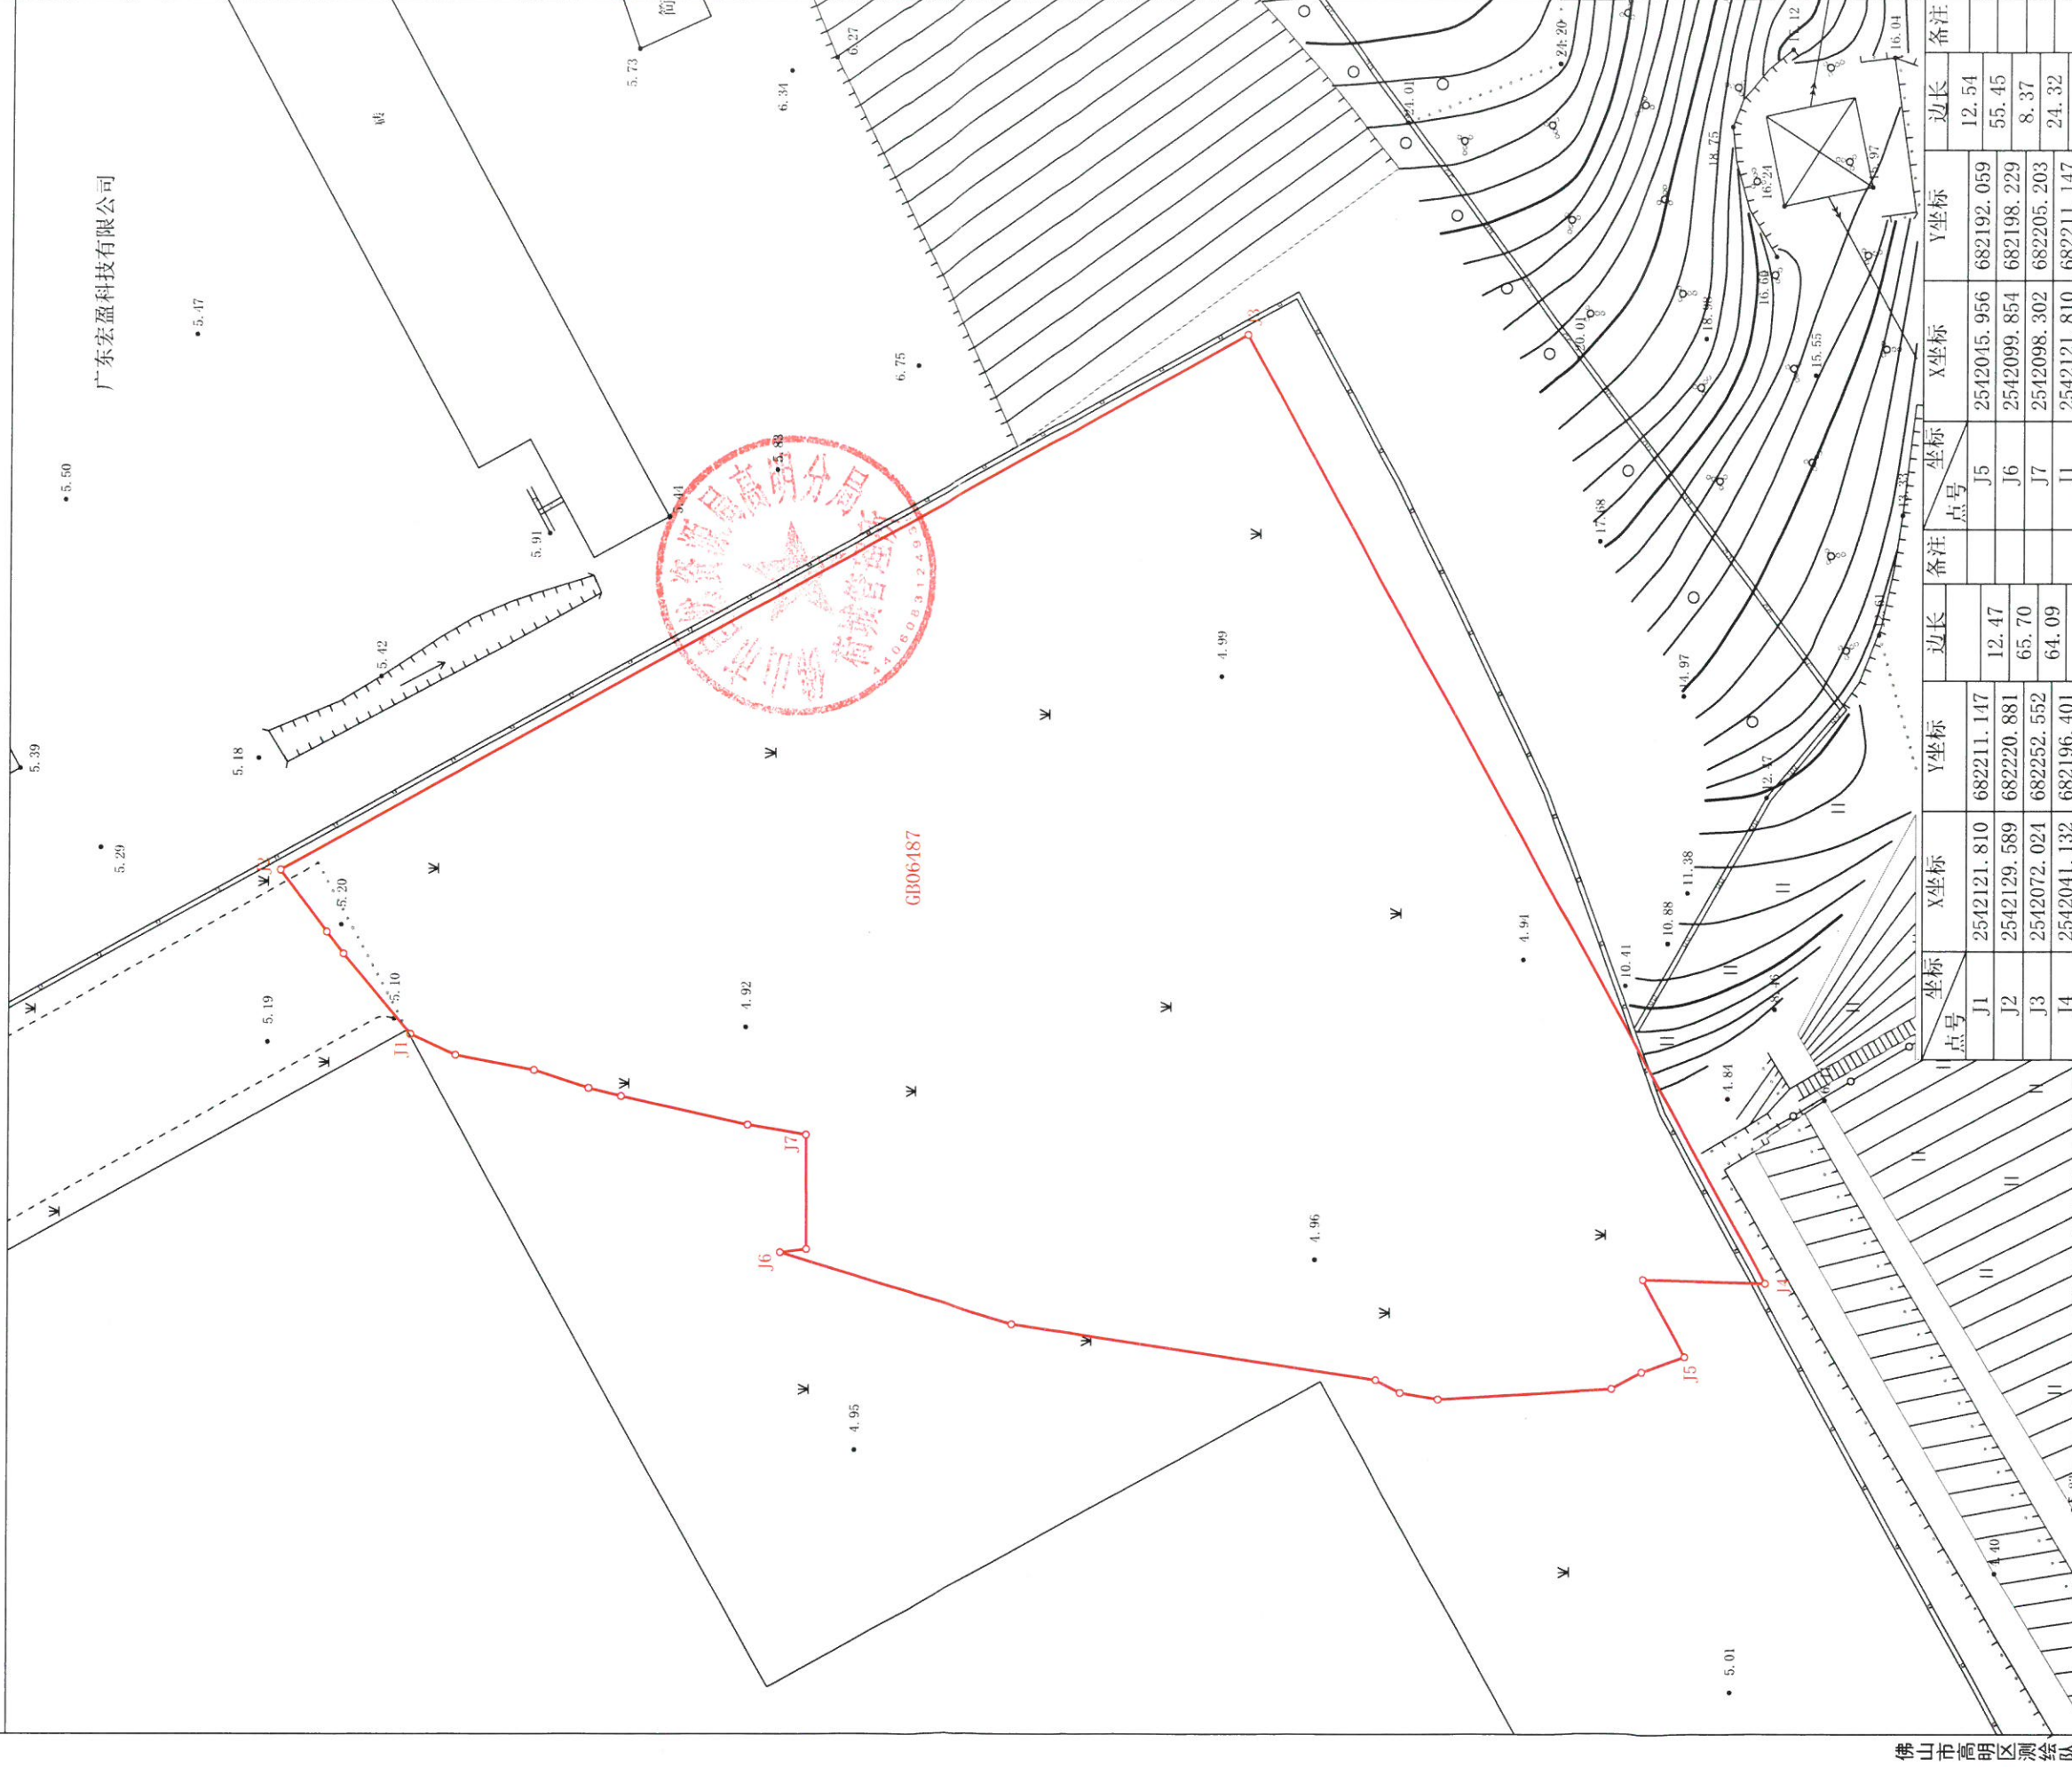

佛山市高明区测绘队

点号	坐标	X坐标	Y坐标	边长	备注	点号	坐标	X坐标	Y坐标	边长	备注
J1	2542121.810	682211.147	682211.147	12.47		J5	2542045.956	682192.059	12.54		
J2	2542129.589	682220.881	682220.881	65.70		J6	2542099.854	682198.229	55.45		
J3	2542072.024	682252.552	682252.552	64.09		J7	2542098.302	682205.203	8.37		
J4	2542041.132	682196.401	682196.401			J1	2542121.810	682211.147	24.32		

佛山市2000坐标系
1985国家高程基准
土地利用现状分类GB/T21010-2007

1:400

测量员:张斌

绘图员:张恩

审核员:张华俊

测量日期:2024-5-7

绘图日期:2024-5-7

审核日期:2024-5-7

出图专用章(二)

单位:佛山市高明区测绘队
证书编号:乙测资字44502782