


佛山市高明区荷城街道西安庆洲工业园区（德旺杰地块）“三旧”改造项目  
(报批宗地图)

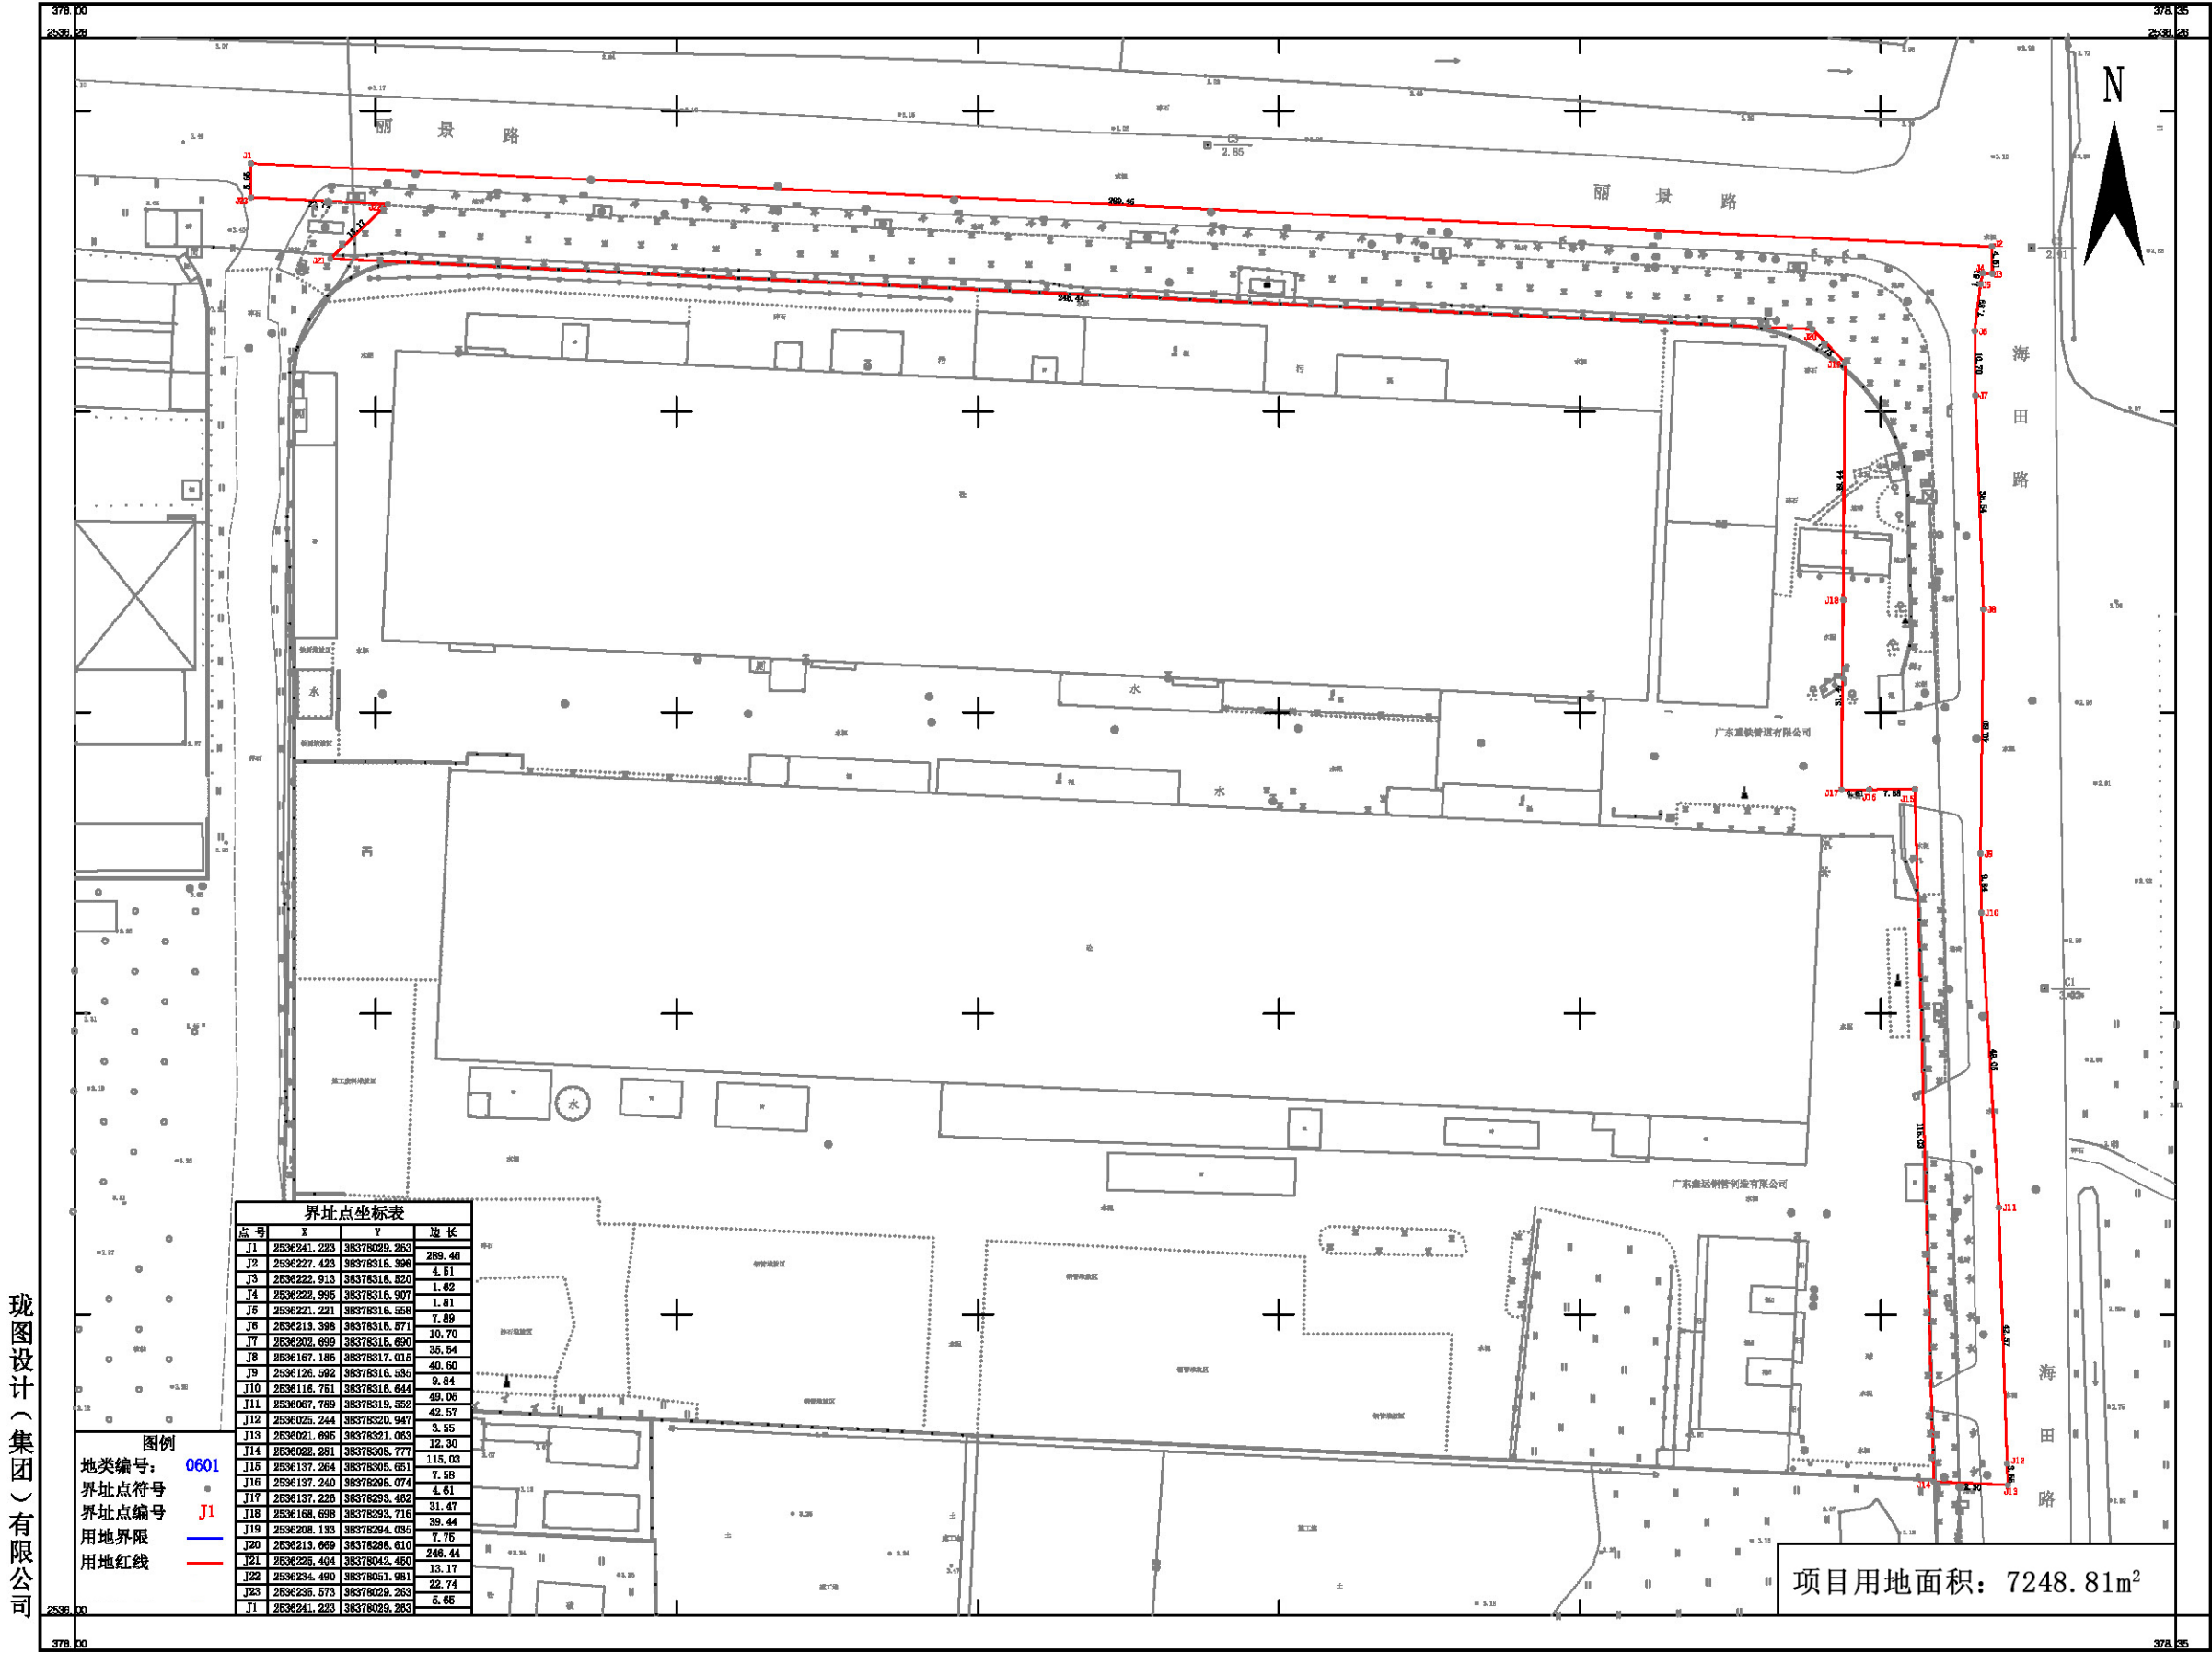

璁图设计(集团)有限公司

2024年5月数字化制图  
国家2000坐标系  
1985国家高程基准

1:500