



# 宗地图

单位:m, m²

宗地代码:440608003008GB06301  
宗地面积:44683.71m²(独立宗)  
权属人:佛山市高明德健五金有限公司  
土地座落:佛山市高明区明城镇德健路以北、规划路以西  
地类编码比率:



不动产单元号:440608003008GB06301W000000000

建基面积:

上界高程:

身份证号码(法人代码):


权属人签名(盖章):

图形GUID:[B92C6832-00D8-424F-A4C2-CD2DA49101E9]

建筑面积:

下界高程:

北

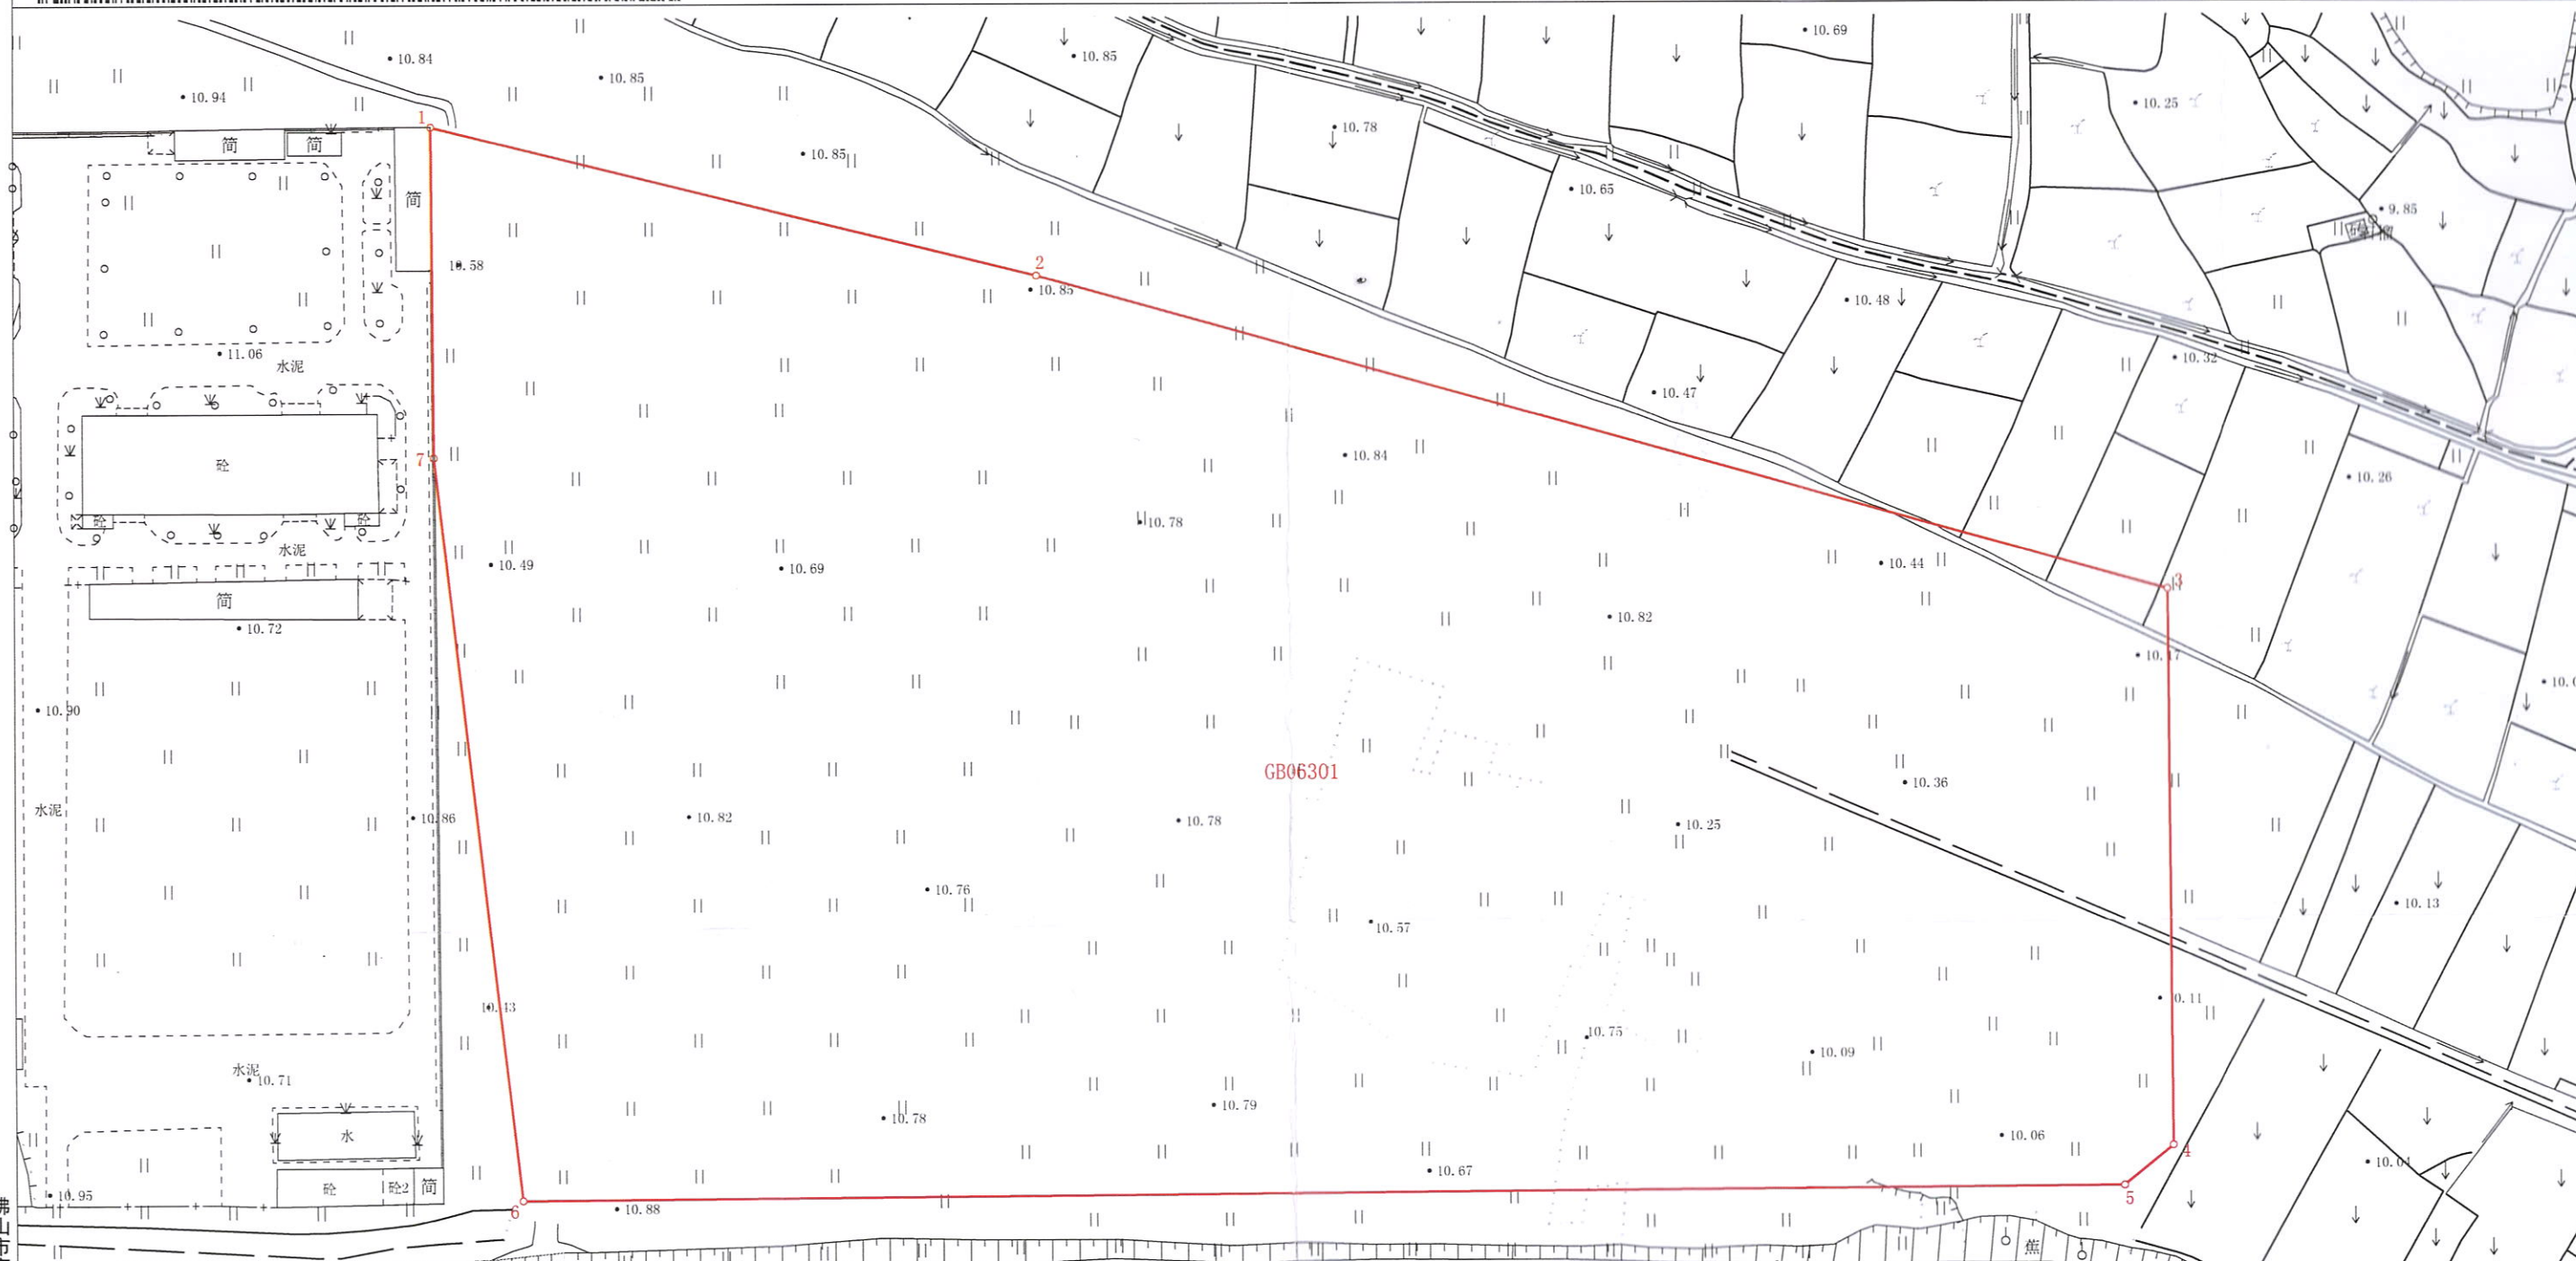

GB06301

佛山市高明区测绘队

佛山市2000坐标系

1:1200

| 点号 | 坐标          | X坐标        | Y坐标 | 边长     | 备注 | 点号 | 坐标          | X坐标        | Y坐标 | 边长     | 备注 | 点号 | 坐标          | X坐标        | Y坐标 | 边长     | 备注 | 点号 | 坐标          | X坐标        | Y坐标 | 边长     | 备注 |
|----|-------------|------------|-----|--------|----|----|-------------|------------|-----|--------|----|----|-------------|------------|-----|--------|----|----|-------------|------------|-----|--------|----|
| 1  | 2532098.534 | 669495.226 |     |        |    | 3  | 2532016.178 | 669802.516 |     | 207.67 |    | 5  | 2531910.601 | 669794.619 |     | 11.10  |    | 7  | 2532040.124 | 669495.622 |     | 132.34 |    |
| 2  | 2532072.061 | 669602.508 |     | 110.50 |    | 4  | 2531917.658 | 669803.185 |     | 98.52  |    | 6  | 2531908.676 | 669510.988 |     | 283.64 |    | 8  | 2532098.534 | 669495.226 |     | 58.41  |    |



绘图员:张恩 绘图日期:2018-7-19