

宗地图



业务编号: 202209200000117

单位: m, m²

宗地代码: 出让44060800401167

宗地面积: 5792.82m²

地类编码比率:

图形 GUID: {4B9293DC-9189-40BD-9BF1-9204C089D290}

土地座落: 佛山市高明区西江产业新城兴民路以西、惠福路以北

不动产单元号: 440608001027GB10014W00000000


建基面积:

建筑面积:

上界高程:

下界高程:

北

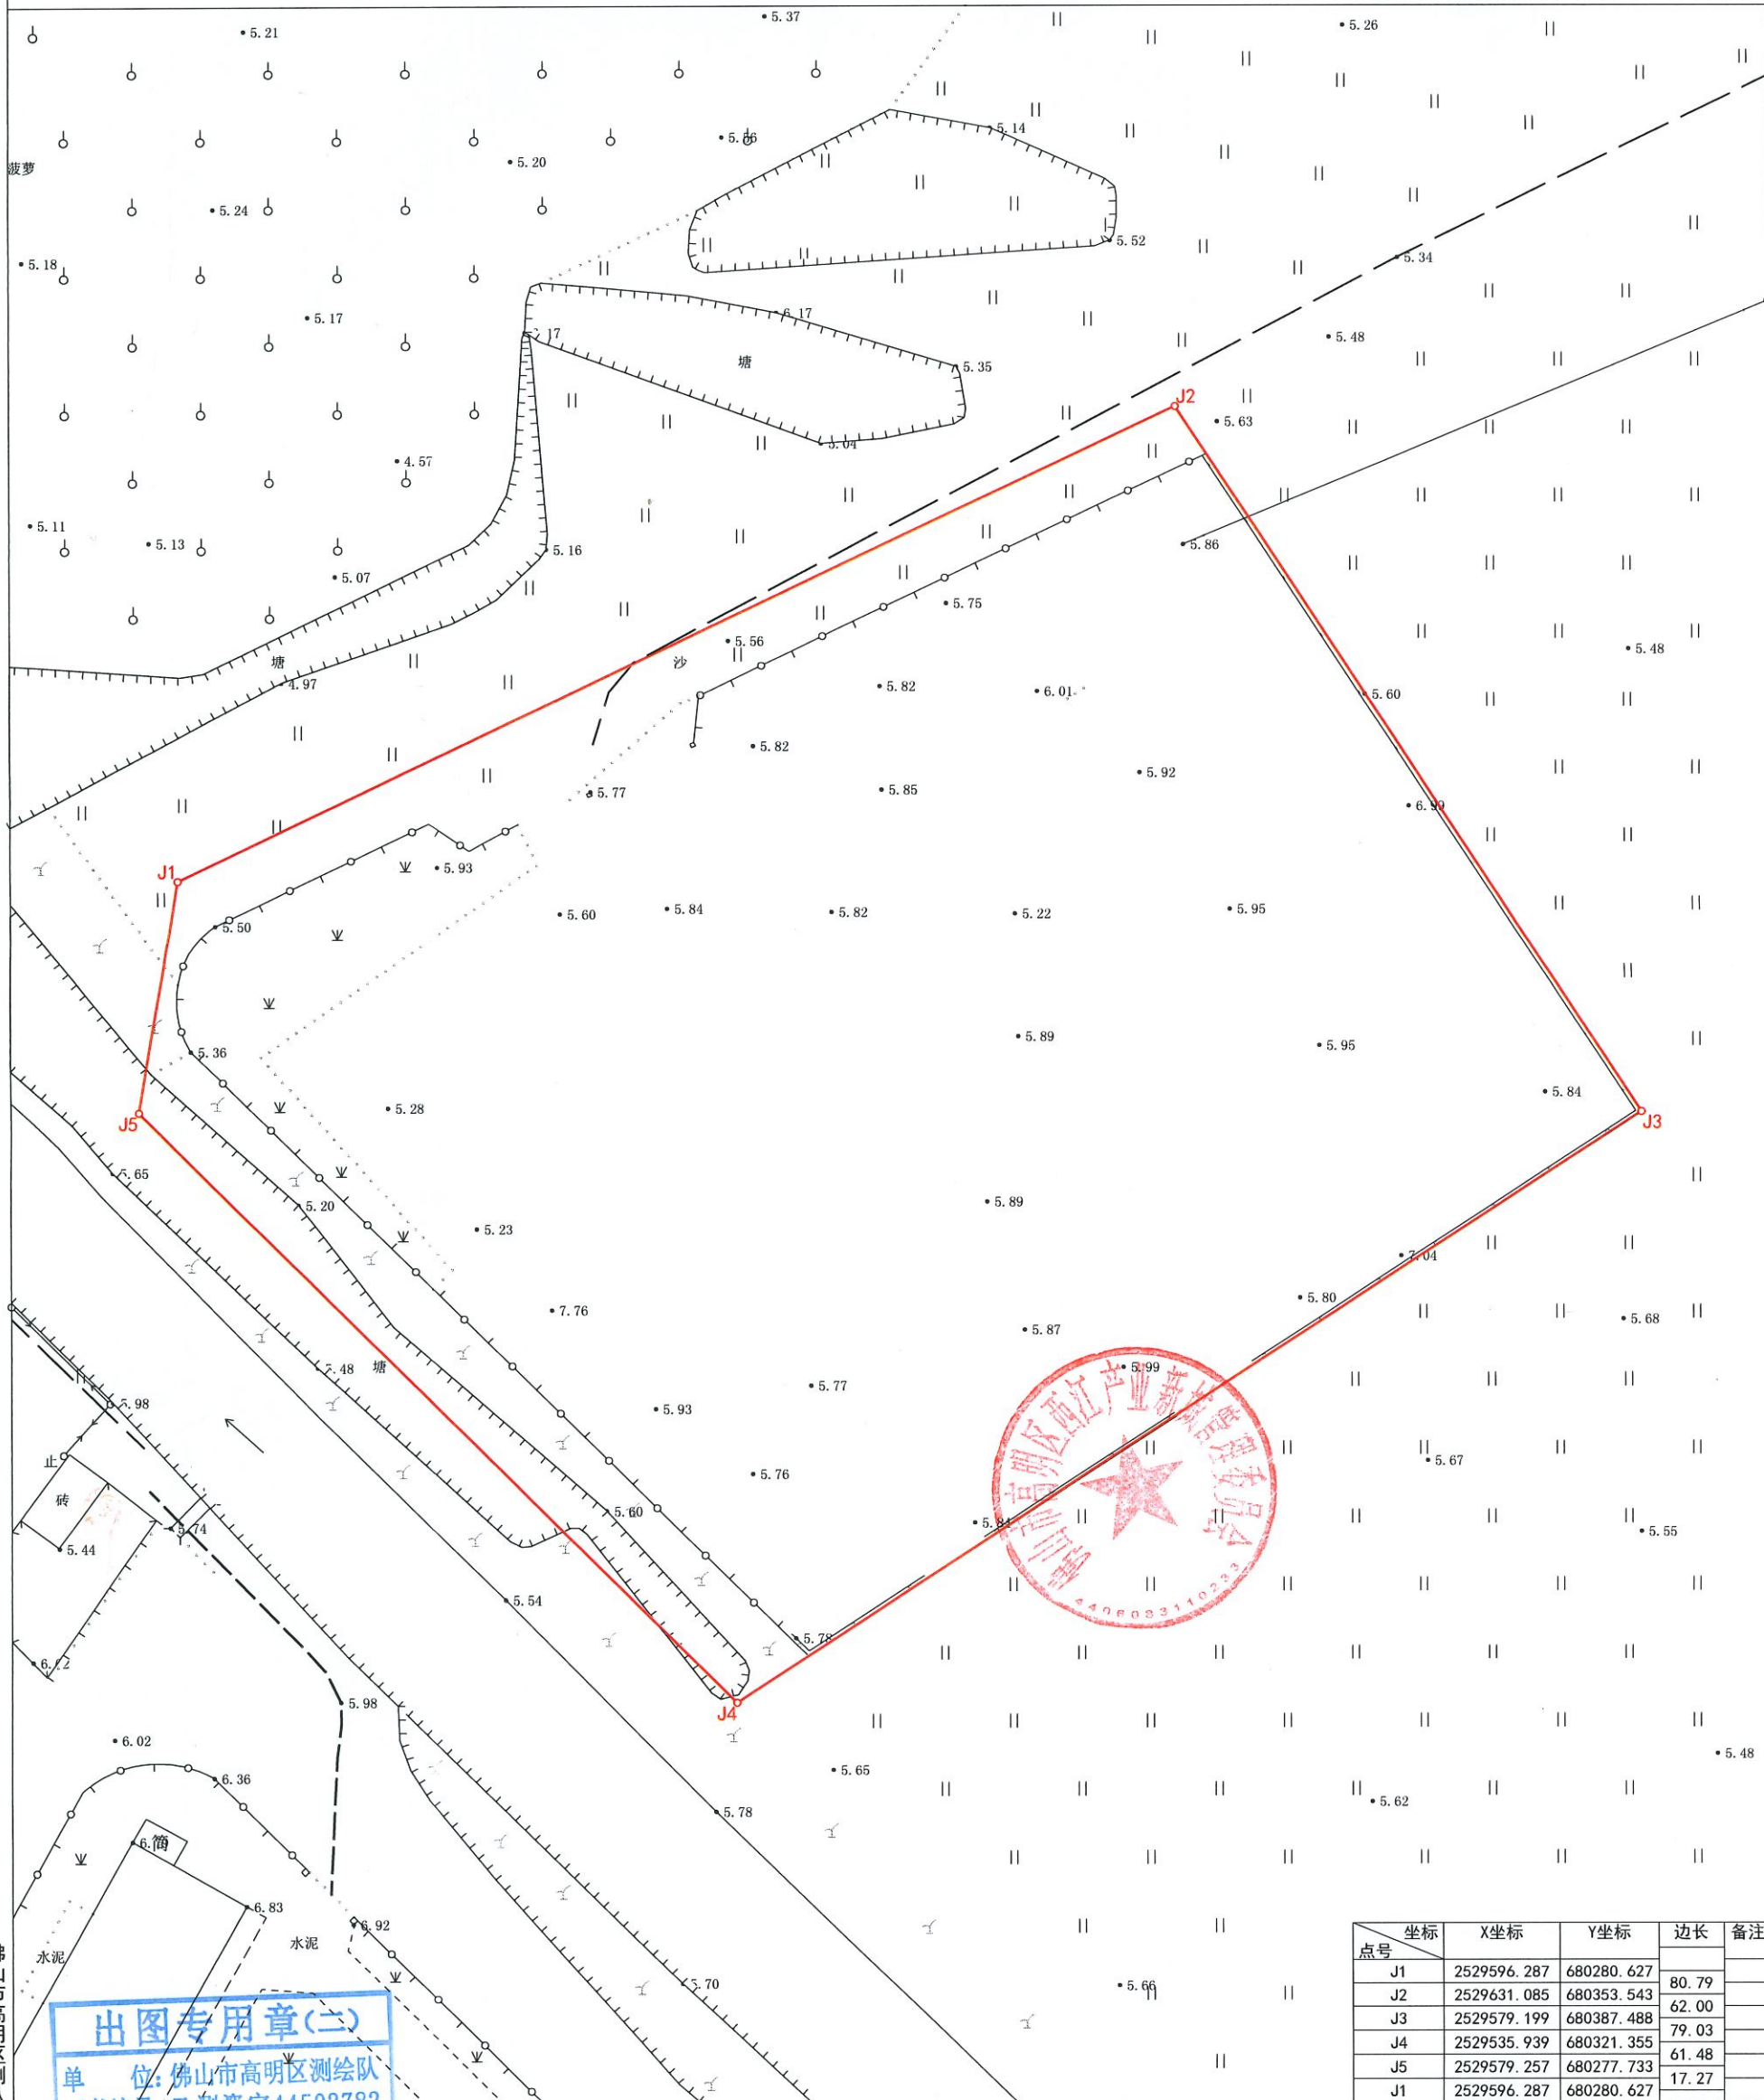

点号	坐标	X坐标	Y坐标	边长	备注
J1		2529596.287	680280.627		
J2		2529631.085	680353.543	80.79	
J3		2529579.199	680387.488	62.00	
J4		2529535.939	680321.355	79.03	
J5		2529579.257	680277.733	61.48	
J1		2529596.287	680280.627	17.27	

出图专用章(二)

单位: 佛山市高明区测绘队

证书编号: 乙测资字44502782

佛山市2000坐标系

1985国家高程基准

土地利用现状分类GB/T21010-2017

1:500

测量员: 李杰权

测量日期: 2022-9-20

绘图员: 伍沈平

绘图日期: 2022-9-20

检查员: 张华俊

检查日期: 2022-9-20